


はつかいち文化ホール さくらびあ 大ホール平面図

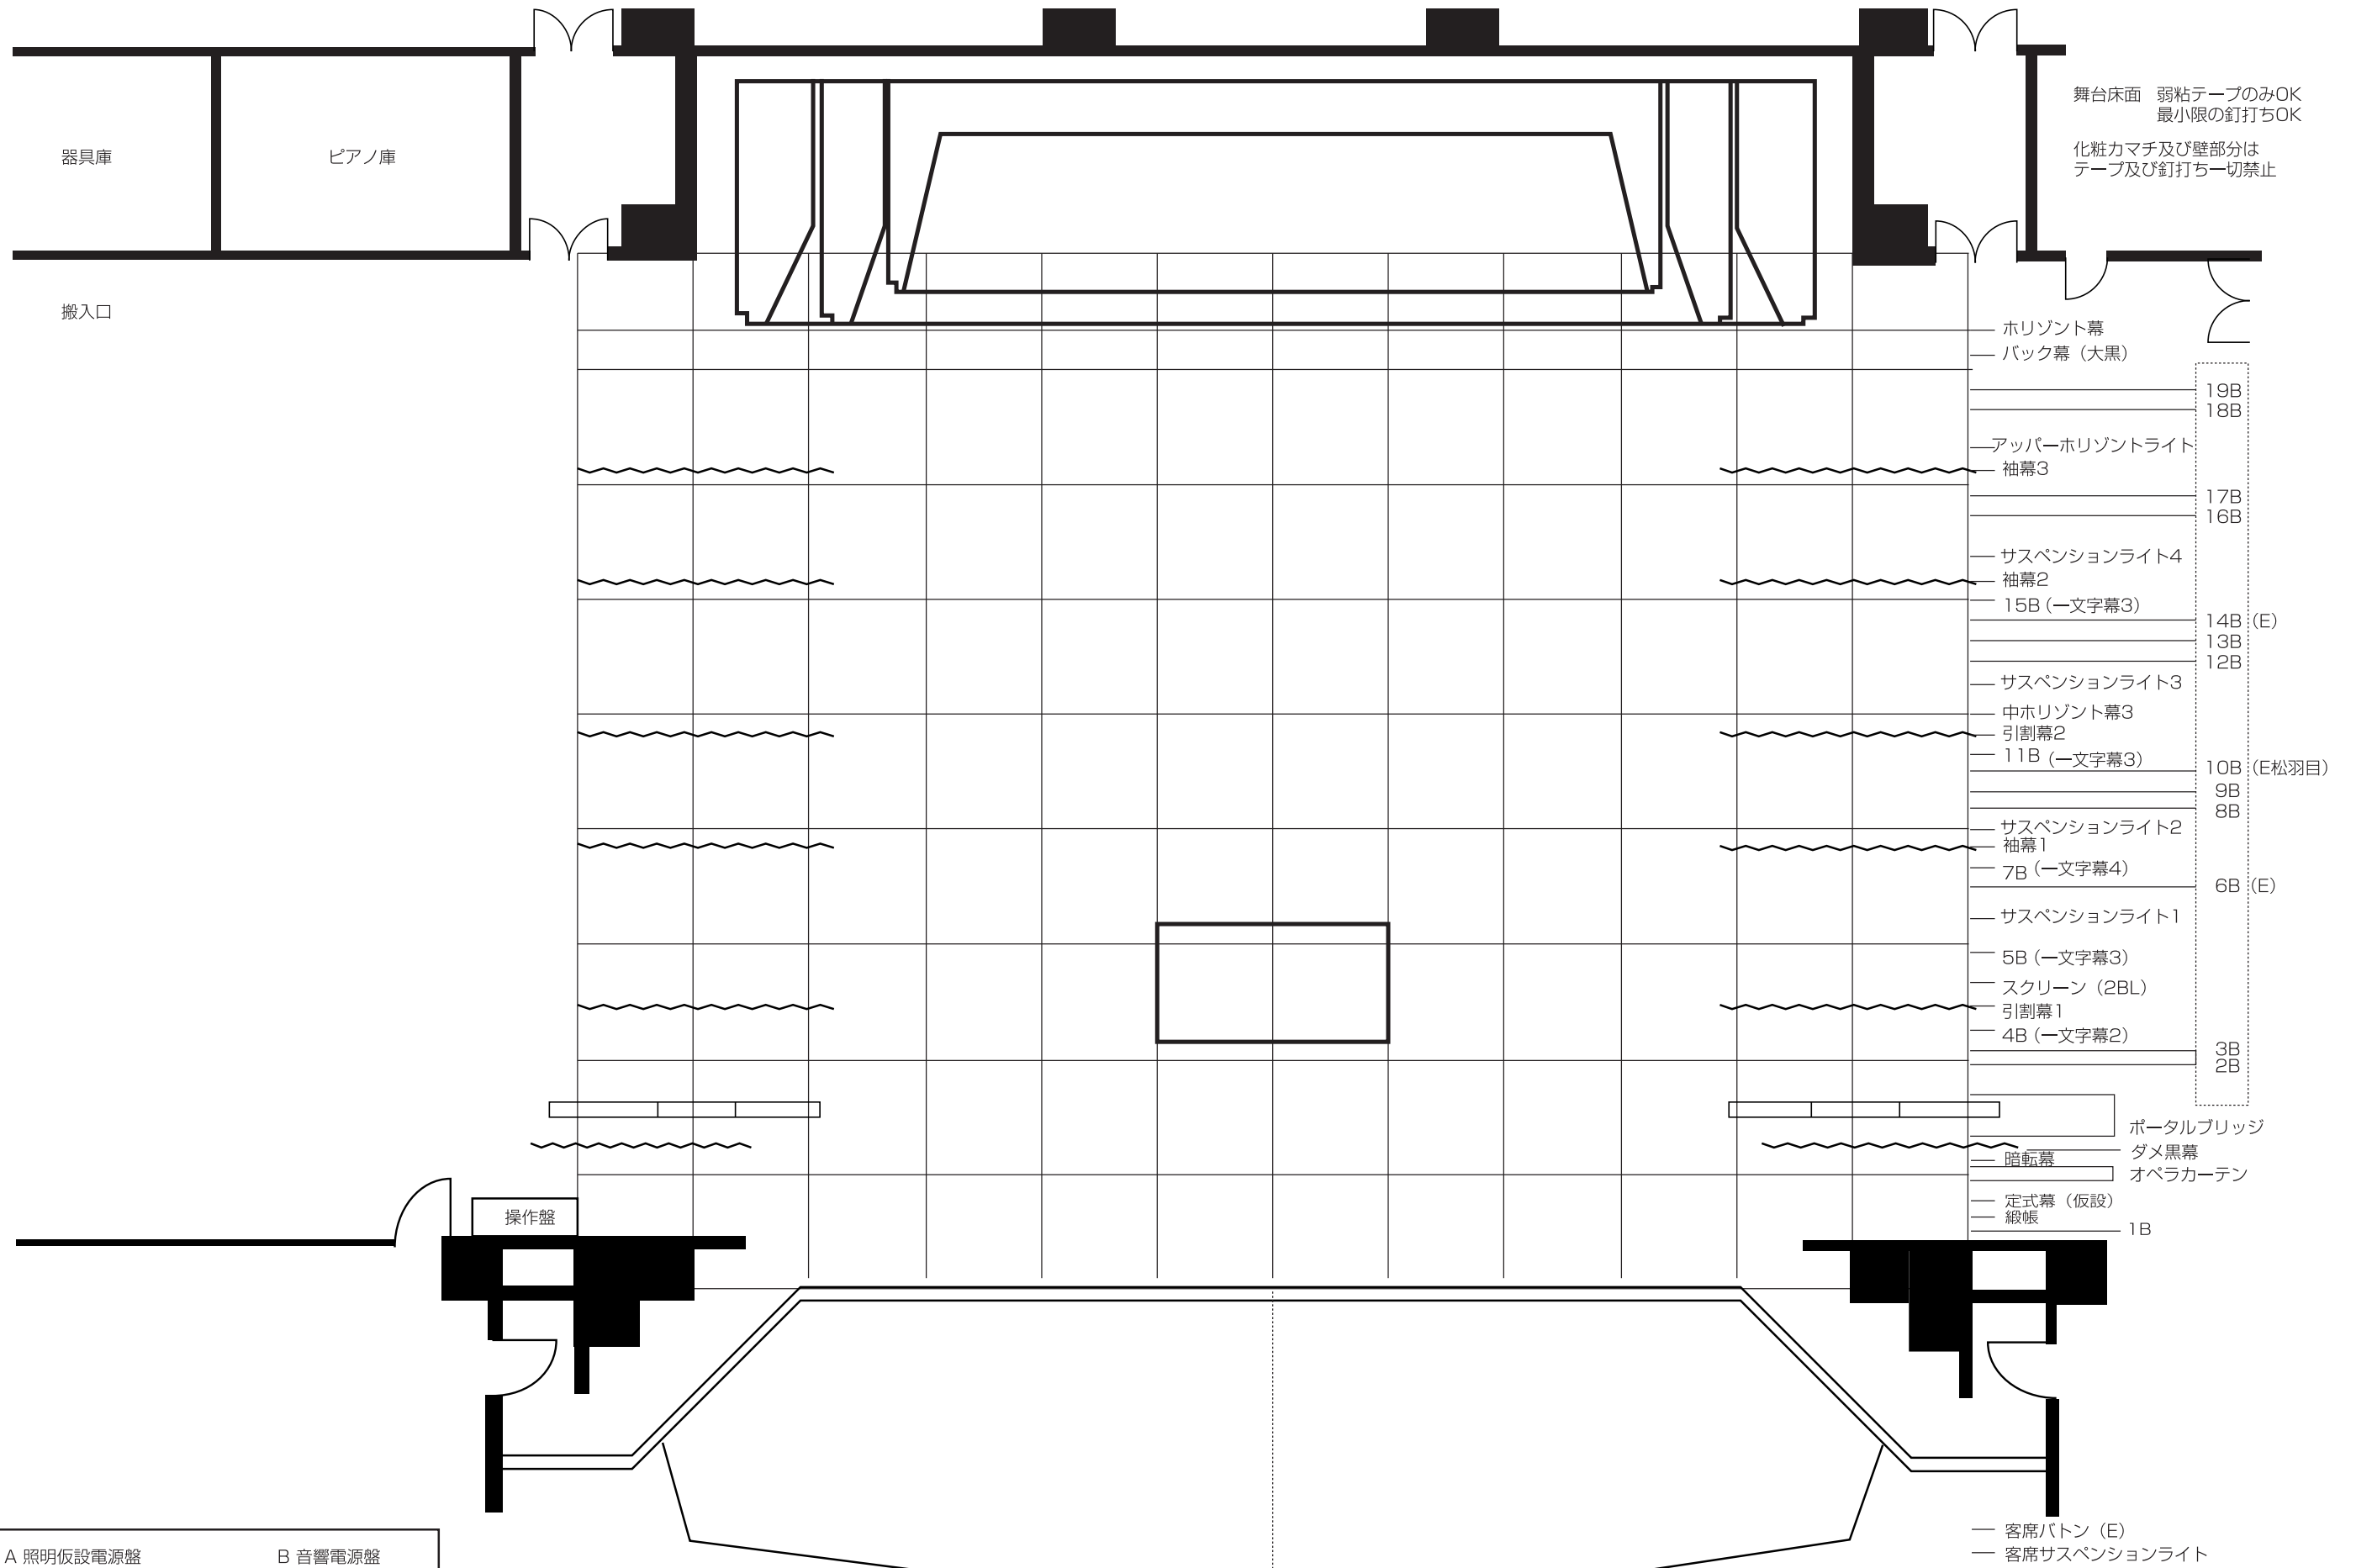

舞台床面 弱粘テープのみOK
最小限の釘打ちOK
化粧カマチ及び壁部分は
テープ及び釘打ち一切禁止

- 水平幕
- バック幕 (大黒)
- 19B
- 18B
- アッパー水平ライト
- 袖幕3
- 17B
- 16B
- サスペンションライト4
- 袖幕2
- 15B (—文字幕3)
- 14B (E)
- 13B
- 12B
- サスペンションライト3
- 中水平幕3
- 引割幕2
- 11B (—文字幕3)
- 10B (E松羽目)
- 9B
- 8B
- サスペンションライト2
- 袖幕1
- 7B (—文字幕4)
- 6B (E)
- サスペンションライト1
- 5B (—文字幕3)
- スクリーン (2BL)
- 引割幕1
- 4B (—文字幕2)
- 3B
- 2B
- ポータルブリッジ
- ダメ黒幕
- 暗転幕
- オペラカーテン
- 定式幕 (仮設)
- 緞帳
- 1B

A 照明仮設電源盤
3相4線600A
カムロック&30A C型10口付
3相3線200v 100A
端子付

B 音響電源盤
単相3線150A
C型12口付

バトン幅10間 バトン飛びきり高……電動24m (メモリー無) 手動25m 緞帳……12~38秒 オペラカーテン……7~42秒 S=1/100 A-3
吊り荷重……650kg 300kg

— 客席バトン (E)
— 客席サスペンションライト