


はつかいち文化ホール ウッドワンさくらぴあ 大ホール平面図

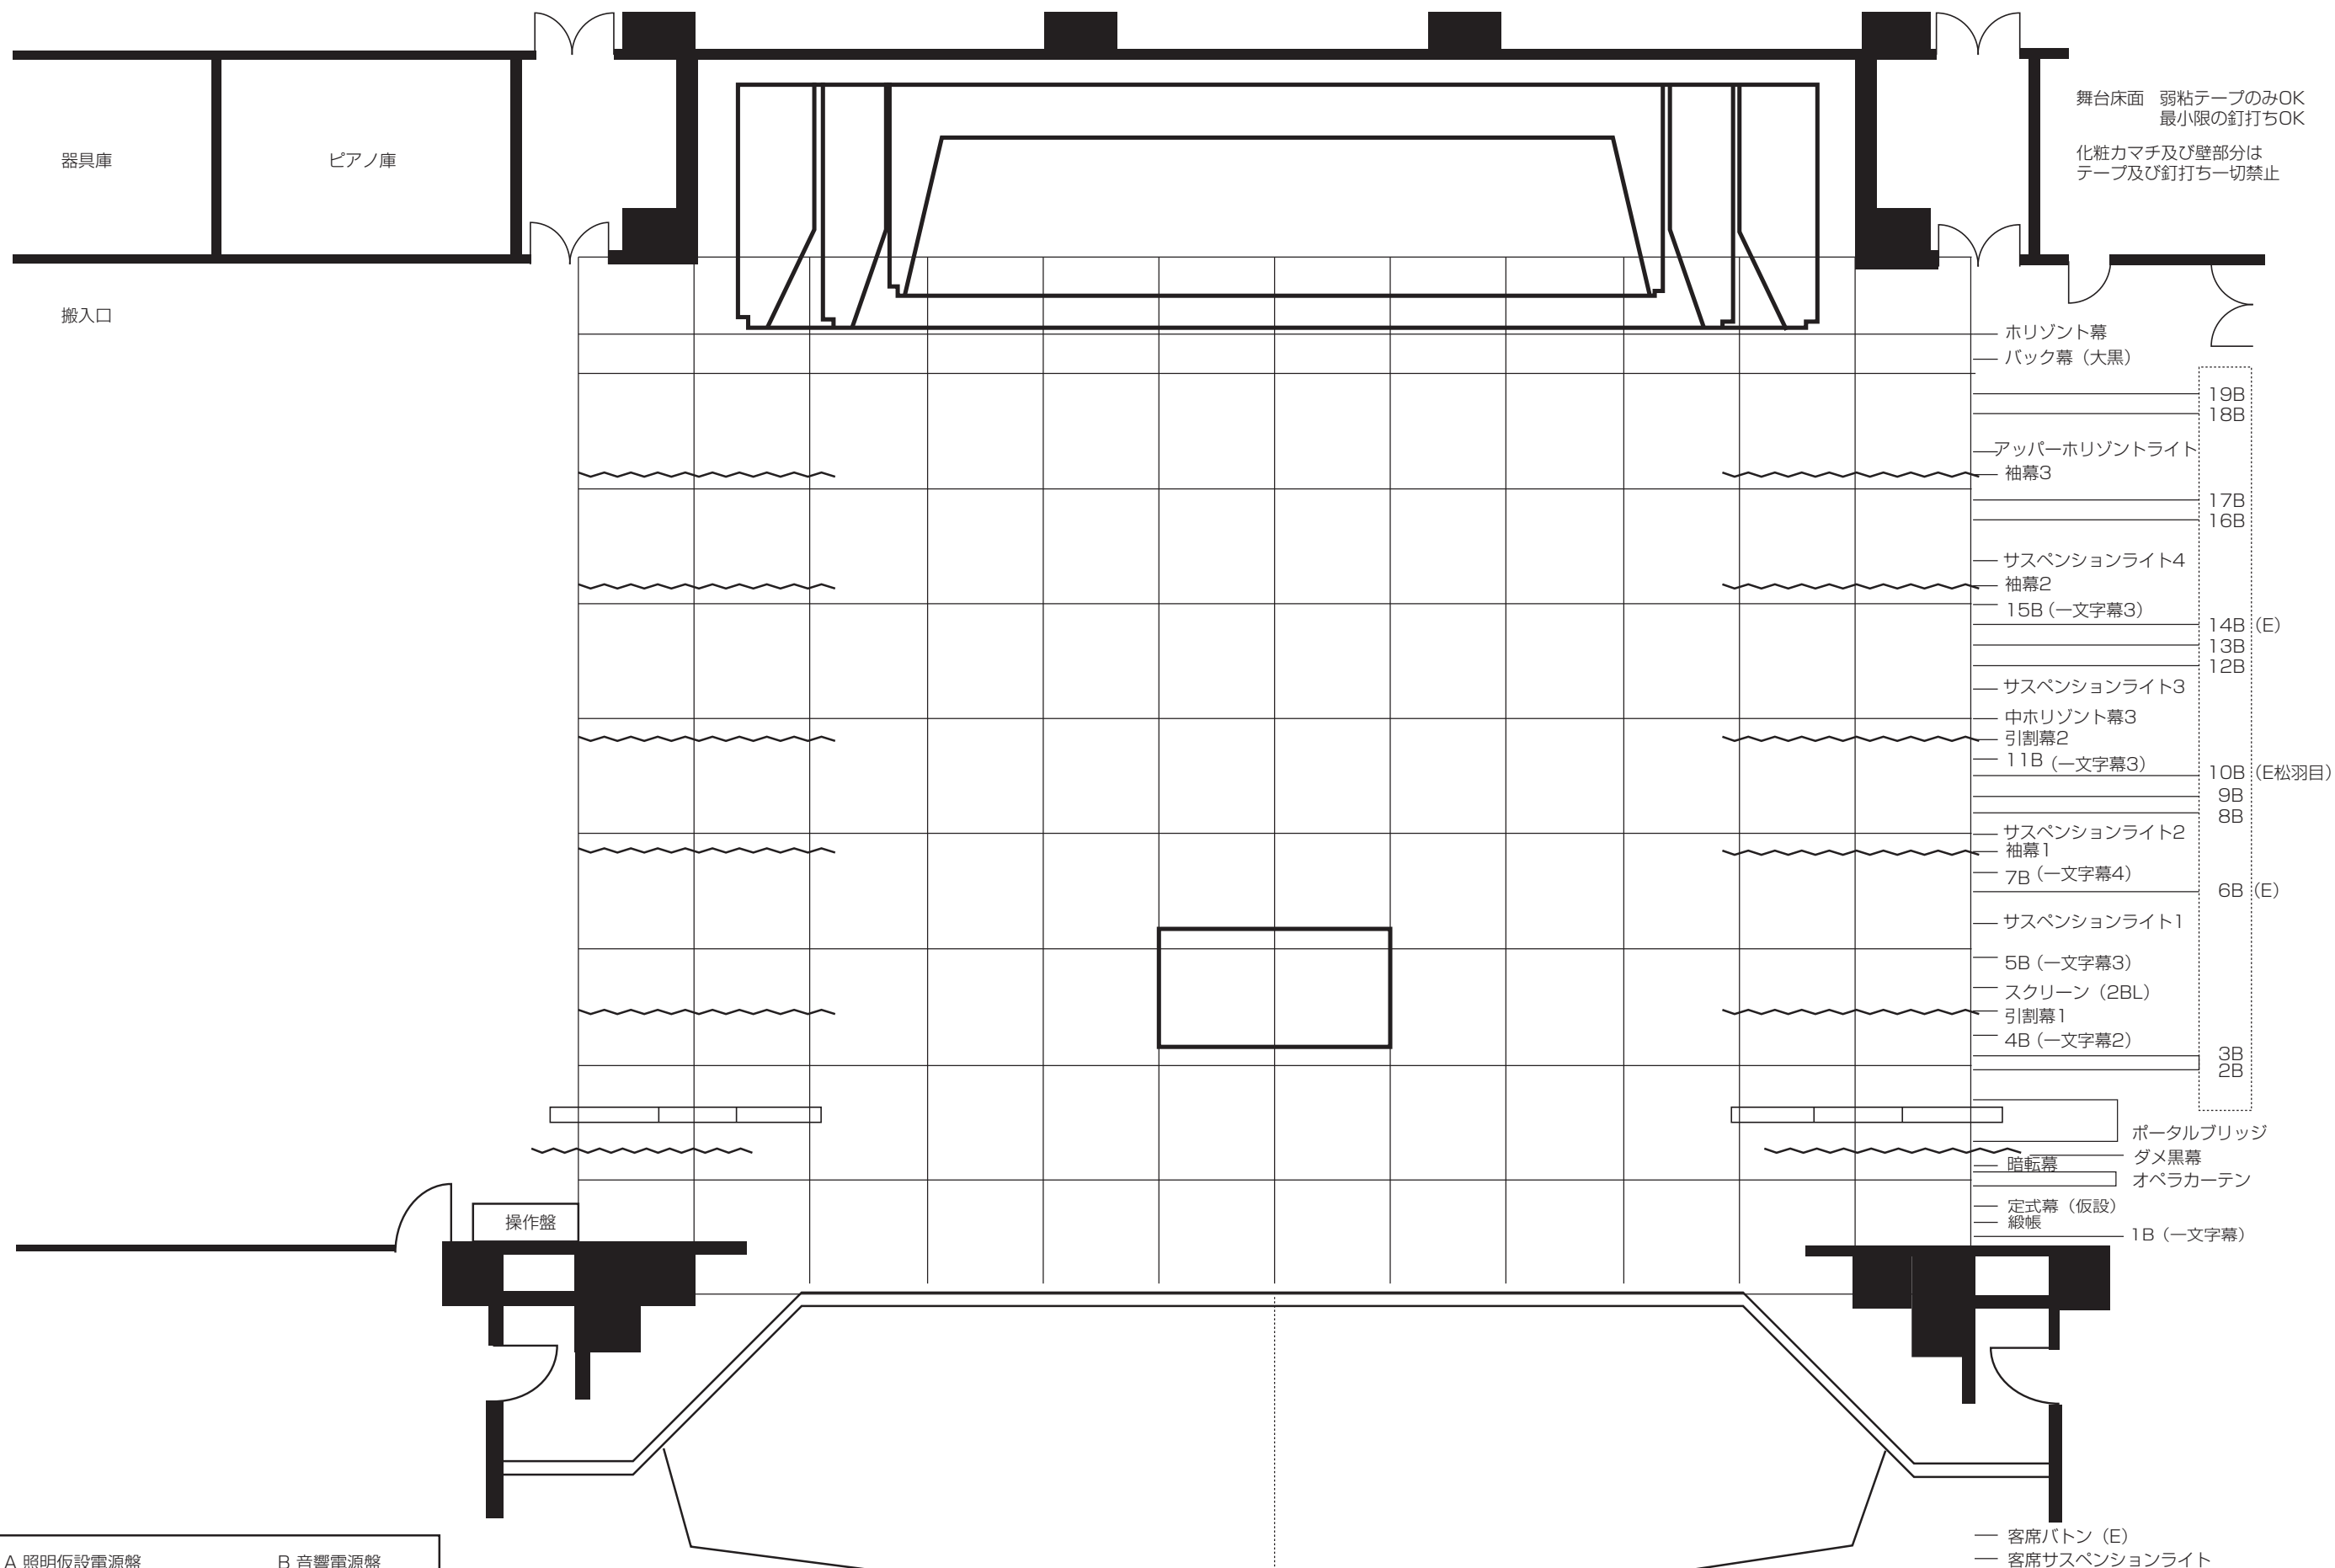

舞台床面 弱粘テープのみOK  
最小限の釘打ちOK  
化粧カマチ及び壁部分は  
テープ及び釘打ち一切禁止

- ホリゾン幕
- バック幕 (大黒)
- 19B
- 18B
- アッパーホリゾンライト
- 袖幕3
- 17B
- 16B
- サスペンションライト4
- 袖幕2
- 15B (—文字幕3)
- 14B (E)
- 13B
- 12B
- サスペンションライト3
- 中ホリゾン幕3
- 引割幕2
- 11B (—文字幕3)
- 10B (E松羽目)
- 9B
- 8B
- サスペンションライト2
- 袖幕1
- 7B (—文字幕4)
- 6B (E)
- サスペンションライト1
- 5B (—文字幕3)
- スクリーン (2BL)
- 引割幕1
- 4B (—文字幕2)
- 3B
- 2B
- ポータルブリッジ
- ダム黒幕
- 暗転幕
- オペラカーテン
- 定式幕 (仮設)
- 緞帳
- 1B (—文字幕)

A 照明仮設電源盤  
3相4線600A  
カムロック&30A C型10口付  
3相3線200v 100A  
端子付

B 音響電源盤  
単相3線150A  
C型12口付

ボタン幅10間    ボタン飛びきり高……電動24m (メモリー無)    手動25m    緞帳……12~38秒    オペラカーテン……7~42秒    S=1/100 A-3  
吊り荷重……650kg    300kg

— 客席ボタン (E)  
— 客席サスペンションライト