


はつかいち文化ホール ウッドワンさくらぴあ 大ホール平面図

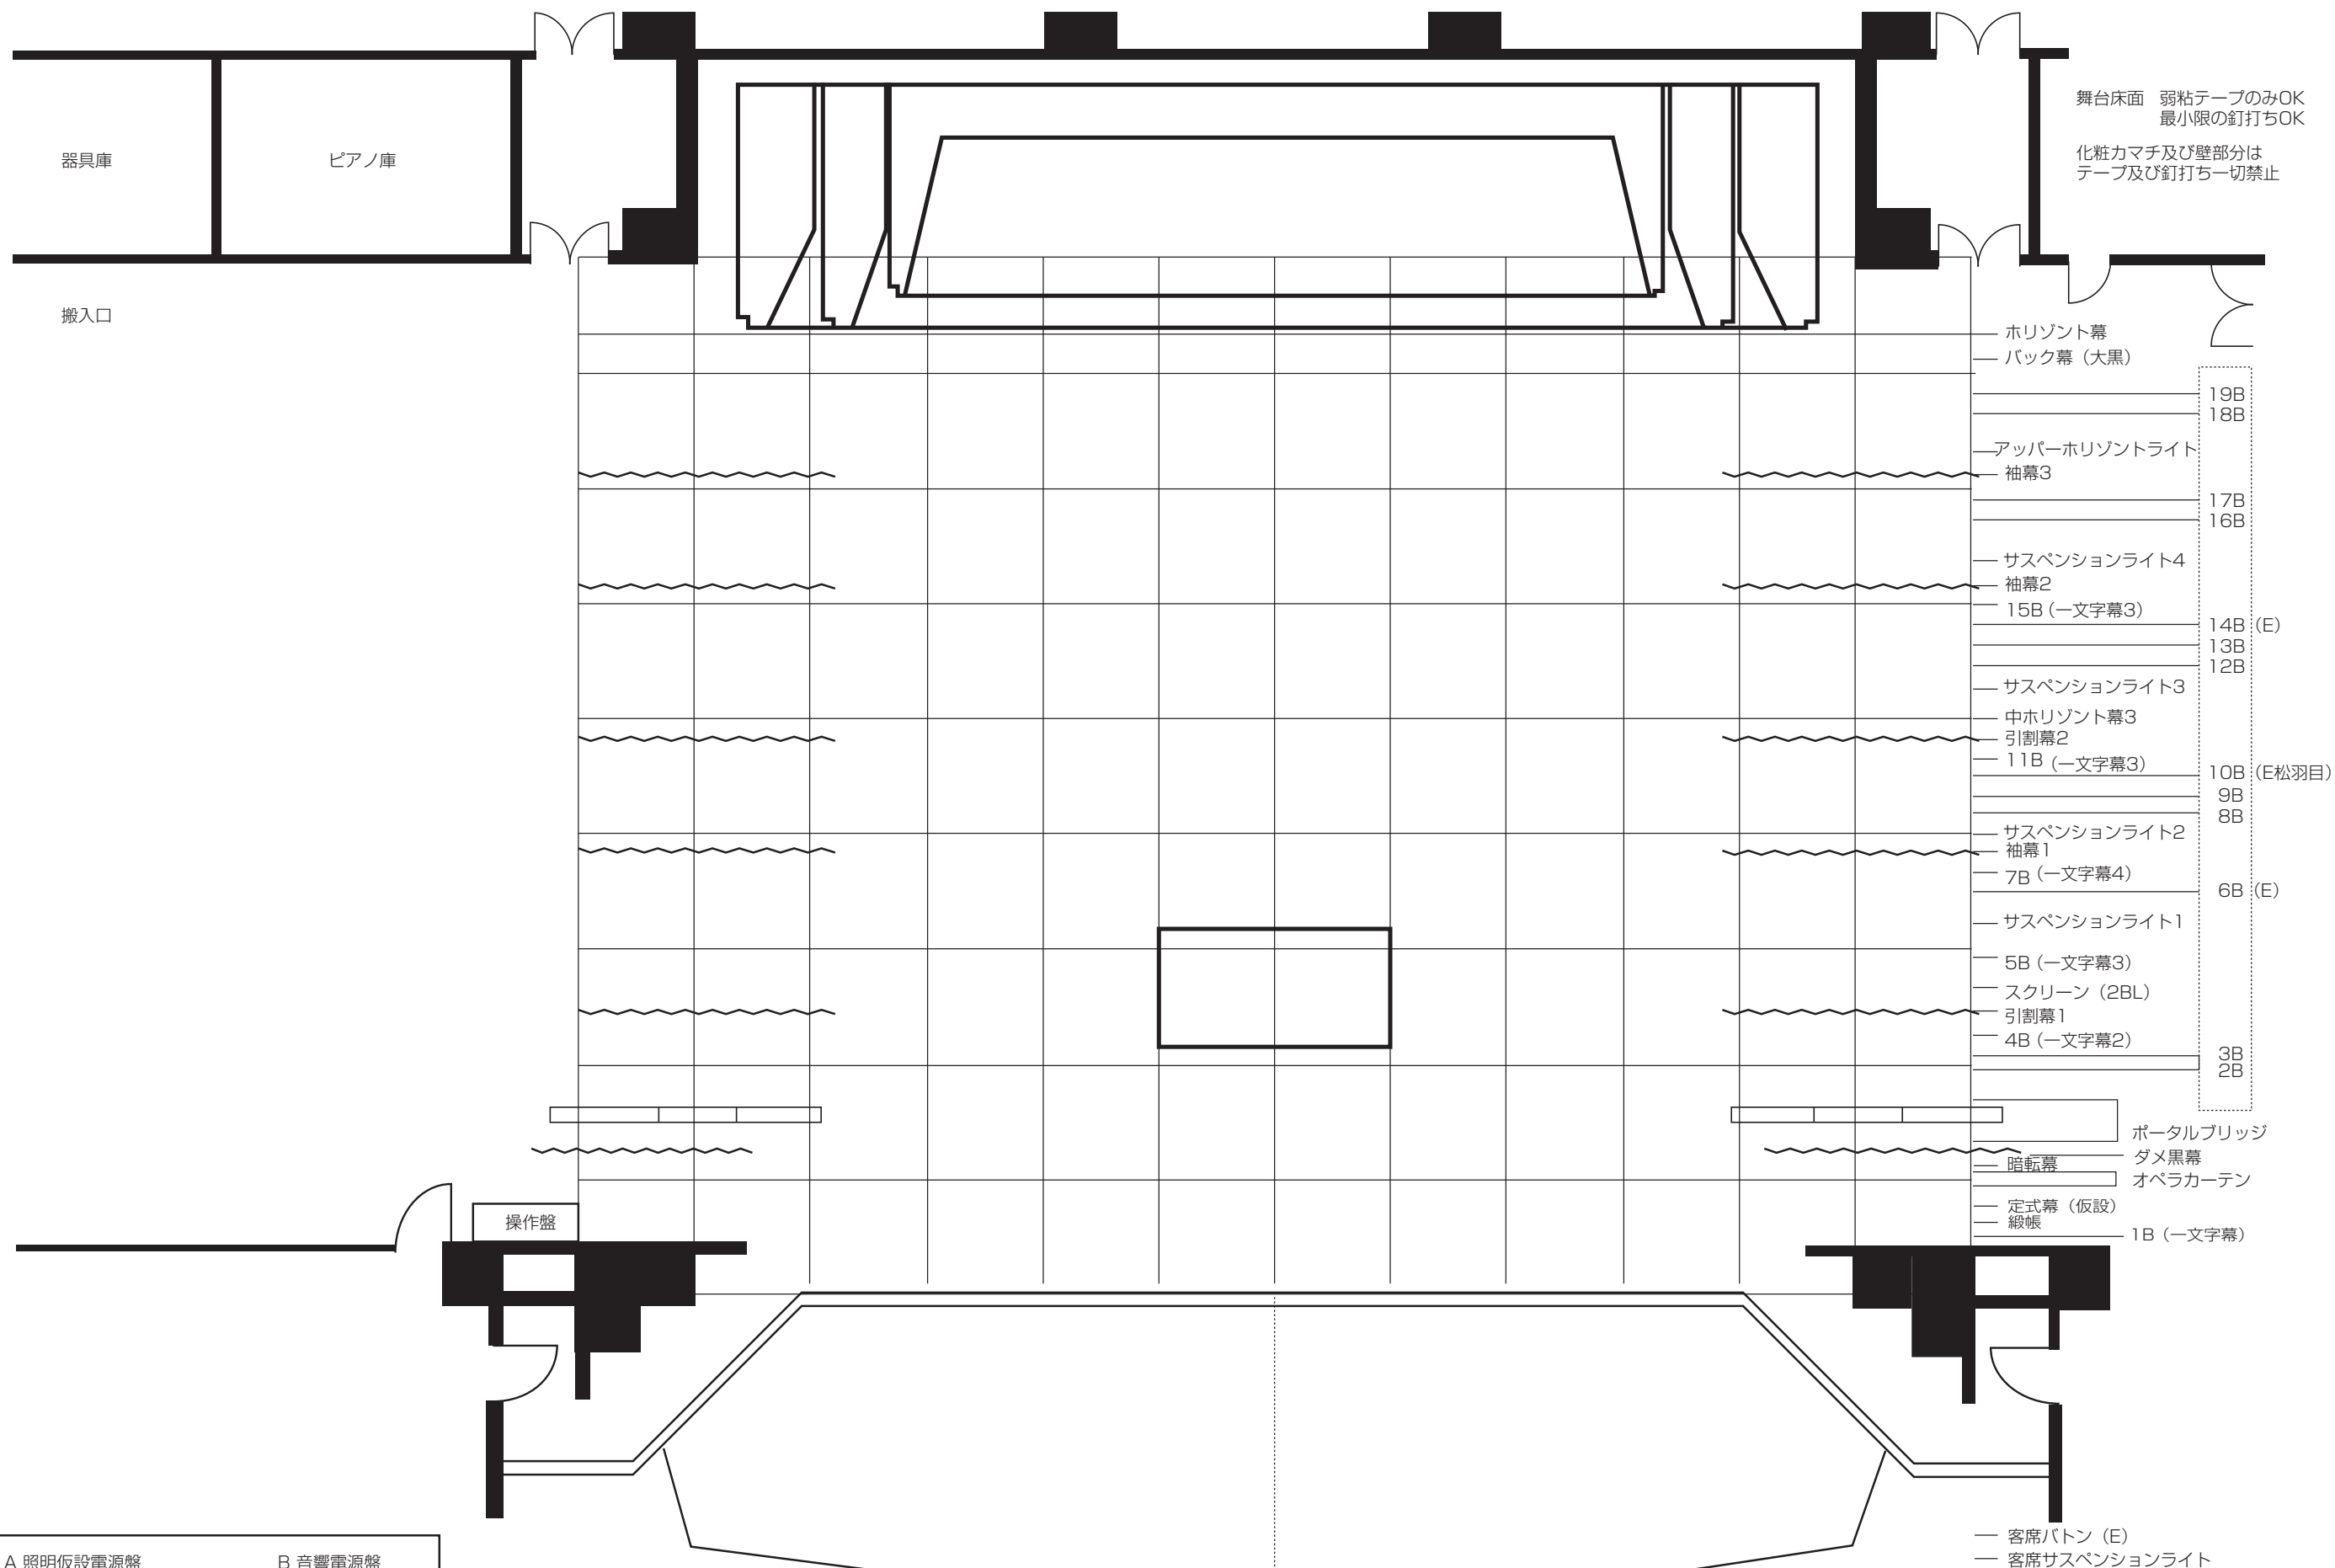

A 照明仮設電源盤
3相4線600A
カムロック&30A C型10口付
3相3線200v 100A
端子付

B 音響電源盤
単相3線150A
C型12口付

ボタン幅10間 ボタン飛びきり高……電動24m (メモリー無) 手動25m 緞帳……12~38秒 オペラカーテン……7~42秒 S=1/100 A-3
吊り荷重……650kg 300kg